Rückspringender Sockel mit Sockelprofil und Perimeterdämmung

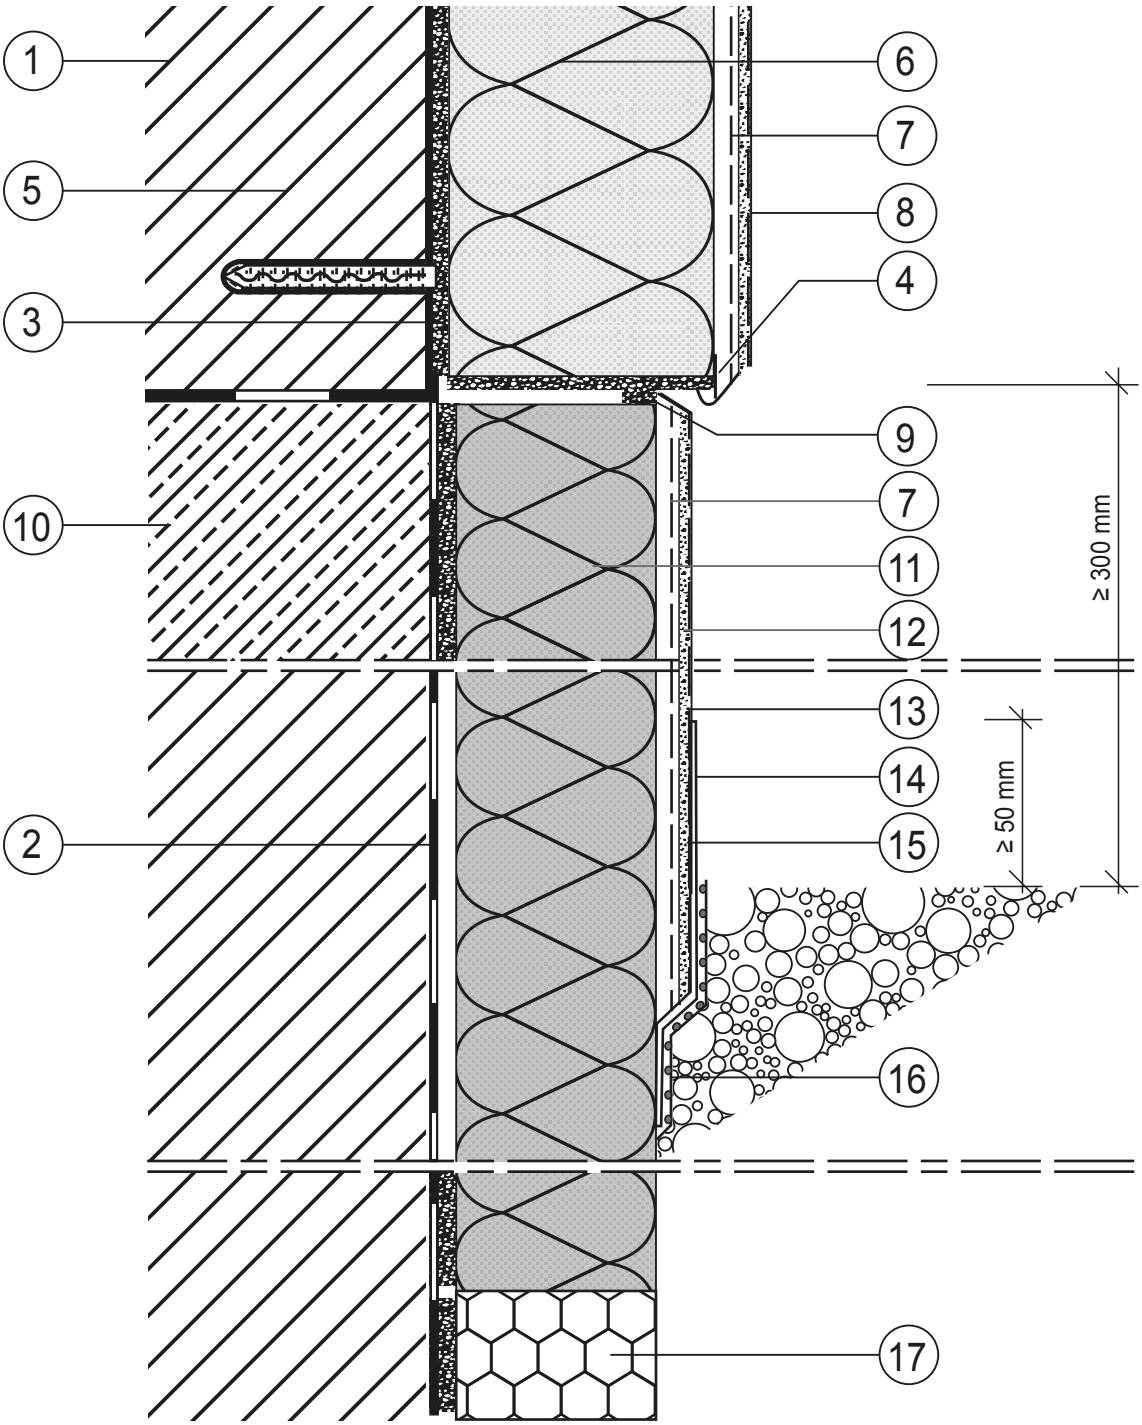

1 Wandbildner
2 Bauwerksabdichtung nach DIN 18 195 (bauseits)
3 ZEROTHERM Einschlagschraube
4 ZEROTHERM Sockel U-Profil
5 ZEROTHERM 300 Klebe- und Amierungsmörtel
6 ZEROTHERM Polystyrolplatte K
7 ZEROTHERM 300 Klebe- und Amierungsmörtel
8 ZEROTHERM Oberputze
9 ZEROTHERM Fugendichtband
10 ZEROTHERM Bitumenkleber
11 ZEROTHERM Sockel- und Perimeterplatte
12 ZEROTHERM Oberputze
13 ZEROTHERM Siliconit Quarzgrund RS
14 ZEROTHERM Siliconit Fassadenfarbe RS
15 Mineralische, flexible Dichtungsschlämme auf Zementbasis, wahlweise ZEROTHERM 2K-Bitumenkleber als Abdichtung
16 Noppenfolie o. ä.
17 Zugelassene Perimeterdämmplatte (bauseits)